

ItemNr.	Description	Qty
1	Rainmaster F20	1
2	Cintropur NW25	1
3	Cintropur NW32 TE	1
4	Expansievat 24L.	1
5	Keerklep 3/4"	1



Getekend door: TwenTechnics ENGINEERING	Amerikaanse proj.	Eenheid: mm	Formaat: A3
Getekend op: 7-8-2023	Gewijzigd op: 29-9-2023	Opmerking: -	Blad 1 van 2
Materiaal:	Gewicht (Kg):	Schaal: 1:5	Aantal:


Tekeningnummer: 23-006-003	Revisie:
Benaming: Installatieschema Regenwatersysteem PRO	

POS 1: Rainmaster F20			
Omschrijving	Eenheid	Waarde	
Hoogte	cm	59,5	
Breedte	cm	55	
Lengte	cm	26,5	
Gewicht	kg	32	
Netspanning	V AC/Hz	230/50	
Stroomverbruik	A	3,7	
Vermogensopname	kW	0,8	
Drinkwaterdruk	bar	2,5 - 6	
Max. bedrijfsdruk	bar	5	
Max. hoogte hoogste verbruiker	m	15	
Max. volumedebiet	l/min	90	
Geluidsniveau	dB(A)	60	
Veiligheidsklasse apparaat	IP	54	
Drinkwateraansluiting	BI	3/4"	
Bedrijfswateraansluiting	BI	3/4"	
Noodoverloopaansluiting	mm	50	
Kabeldiameter vlotterschakelaar (3 x 1,0mm ²)	mm	9	
Kabellengte vlotterschakelaar	m	15	
Veiligheidsklasse vlotterschakelaar	IP	68	

POS 2: Cintropur NW25			
Omschrijving	Eenheid	Waarde	
Hoogte	mm	395	
Breedte	mm	270	
Diameter aansluiting	BU	1"	
Gemiddeld debiet bij ▲P=0,2 bar	m ³ /h	5,5	
Max. werkdruk	bar	10	
Max. temperatuur	celsius	50	
Gewicht	kg	1,23	
Standaard filtervlies	µm	25	
Filteroppervlakte	cm ²	450	

POS 3: Cintropur NW32 TE			
Omschrijving	Eenheid	Waarde	
Hoogte	mm	581	
Breedte	mm	270	
Diameter aansluiting	BU	1 1/4"	
Gemiddeld debiet bij ▲P=0,2 bar	m ³ /h	0,5	
Max. werkdruk	bar	10	
Max. temperatuur	celsius	50	
Gewicht	kg	2,1	
Filtervolume actief kool	l	1,7	

POS 4: Expansievat 24 liter Intewa			
Omschrijving	Eenheid	Waarde	
Diameter	mm	260	
Hoogte	mm	440	
Gewicht	kg	3,8	
Max. werkdruk	bar	8	
Aansluiting	BU	1"	

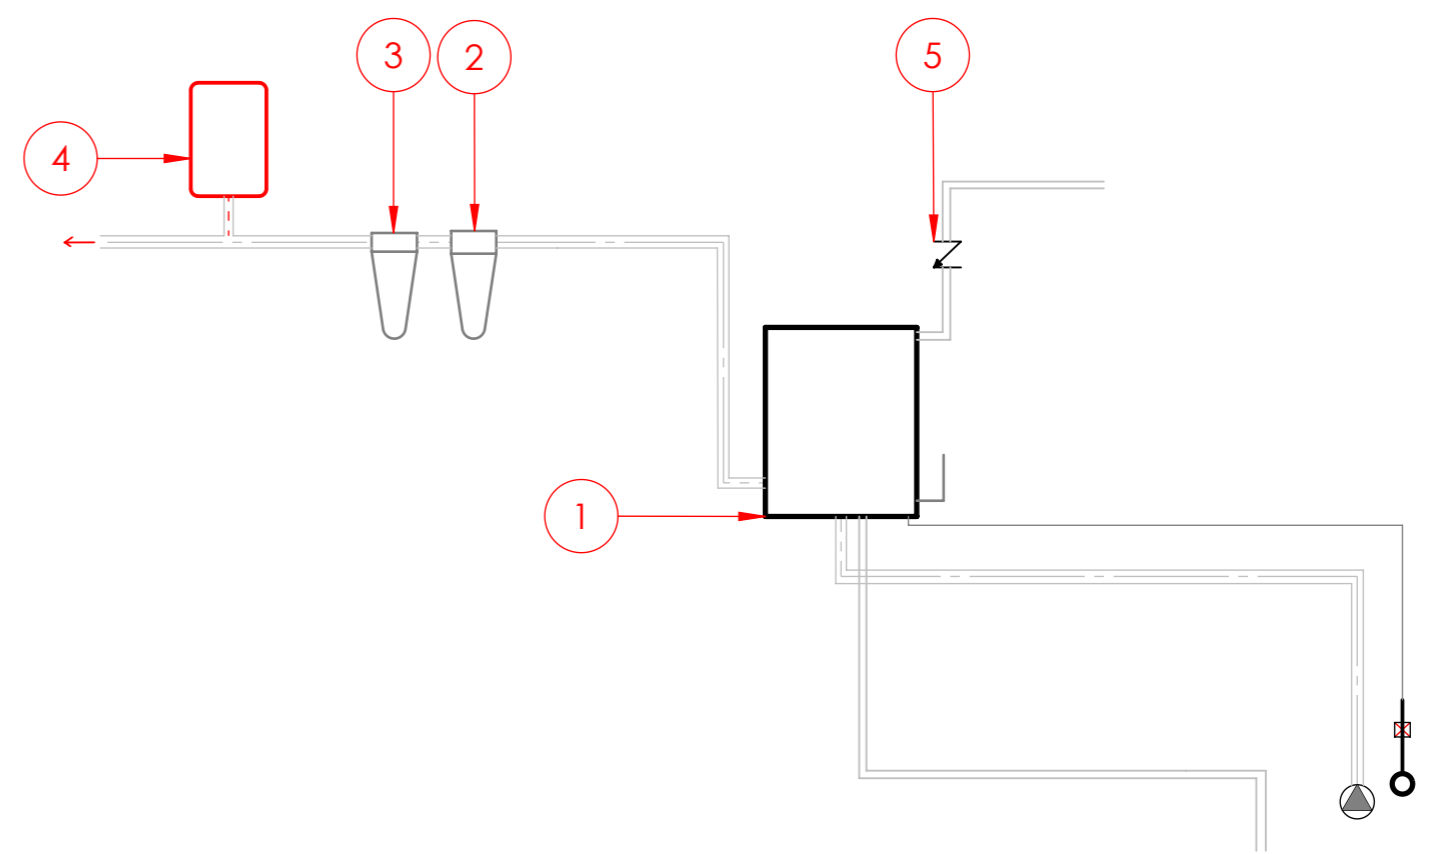

		Tekeningnummer: 23-006-002	Revisie:
		Benaming: Installatieschema Regenwatersysteem PRO	
Getekend door: TwenTechnics ENGINEERING	Amerikaanse proj. 	Eenheid: mm	Formaat: A3
Getekend op: 7-8-2023	Gewijzigd op: 29-9-2023	Schaal: 1:5	Blad 2 van 2
Materiaal:	Gewicht (Kg):	Opmerking:	Aantal:
TwenTechnics Vlierakkersweg 6, 7679 TB, Langeveen info@twenttechnics.nl www.twenttechnics.nl			